

J LES HAUTS JARDINS



Résidence Les Hauts Jardins
Rue Jean-Paul II - 49130 CHOLET



Logement 001		Type 4
Surfaces habitables en m²		ht < 1.80
Entrée + placard	8,59	
Dégagement 1	7,25	
Séjour + espace cuisine	44,82	
Chambre 1 ou Salon	14,76	
Dressing/Rangement	4,34	
Cellier/Lingerie	5,13	
WC 1	3,29	
Dégagement 2 + placard	6,63	
Chambre 2 + dressing/salle d'eau	26,21	
Bureau	7,07	
Salle d'eau	4,25	
WC 2	3,67	
Chambre 3	10,31	
Surface totale habitable en m²	146,32	
Surfaces annexes en m²		
Terrasse + jardin	66,00	


13/09/2020

Nota :
- Ce plan est établi sur la base du permis de construire.
Par conséquent, l'acquéreur reconnaît avoir été informé que ce plan et ses côtes sont susceptibles de subir des modifications suite à la mise au point des plans d'exécution et des impératifs techniques.
- Le mobilier ainsi que les éléments de cuisine représentés en pointillés ne sont fournis et donnés qu'à titre indicatif.

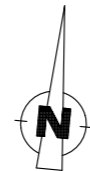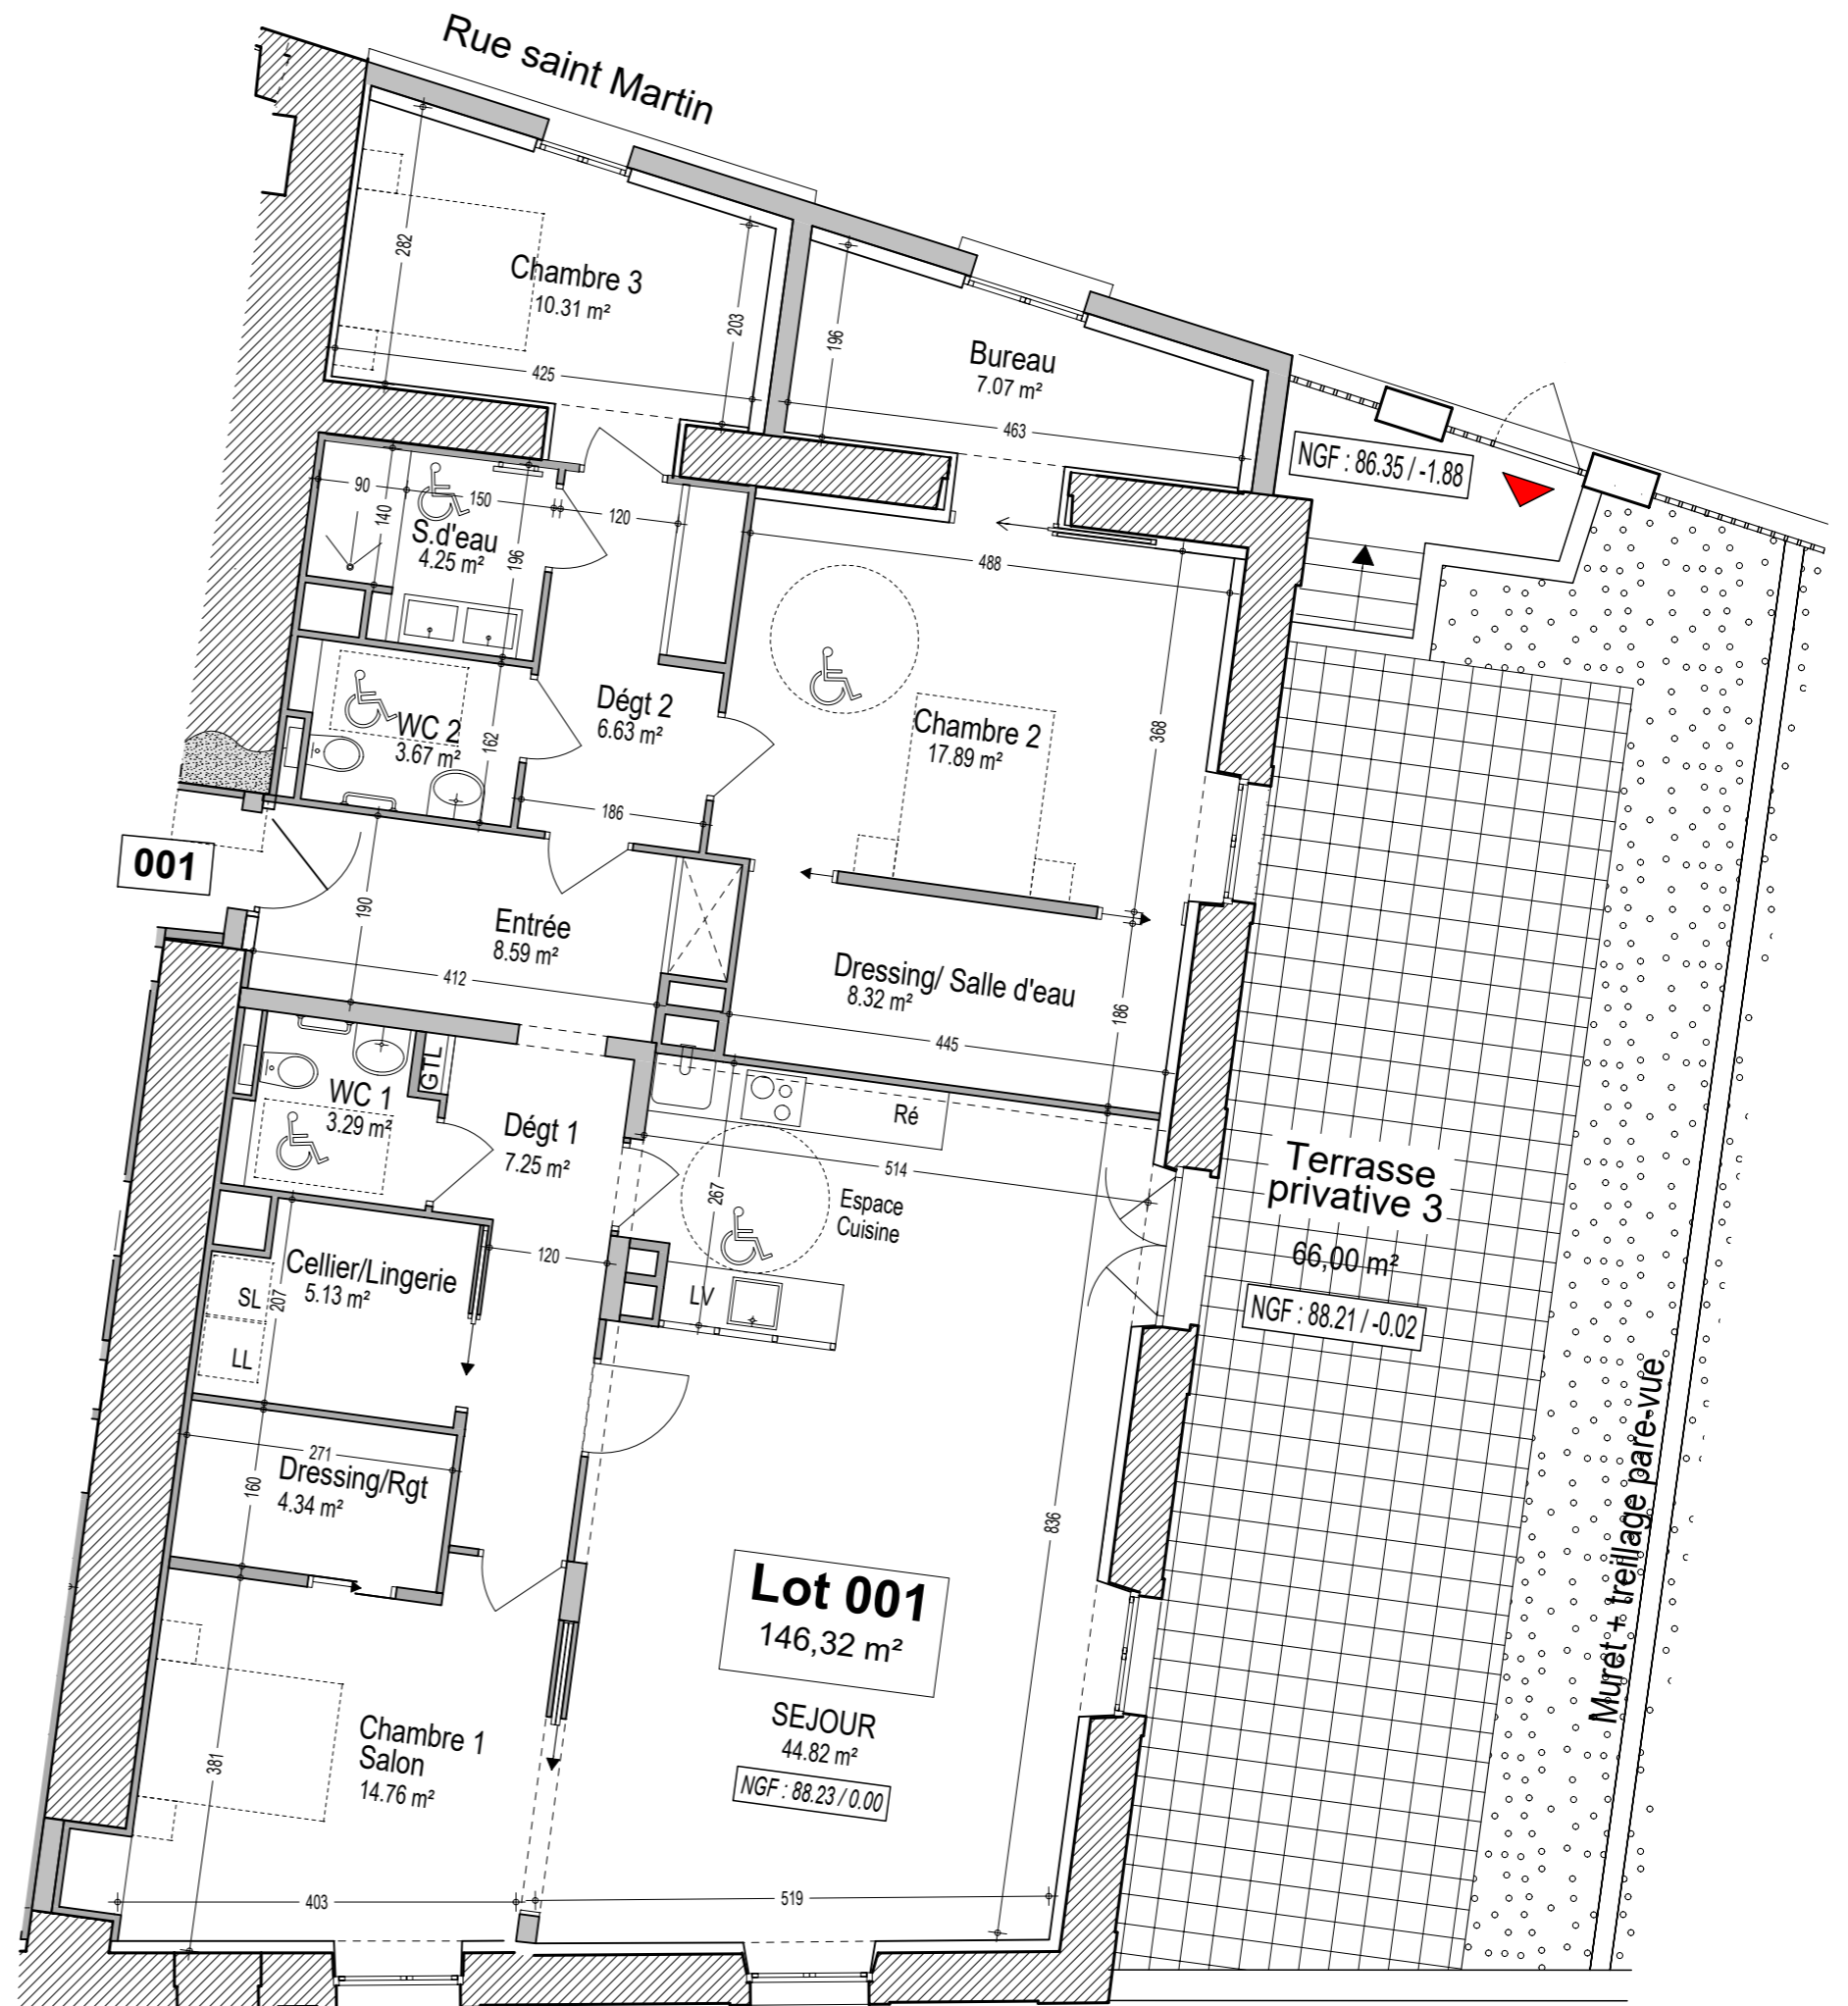

Toutes dimensions sont à vérifier sur place.

Rue François Tharreau

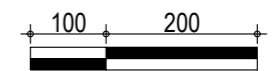

1/75

RDC