


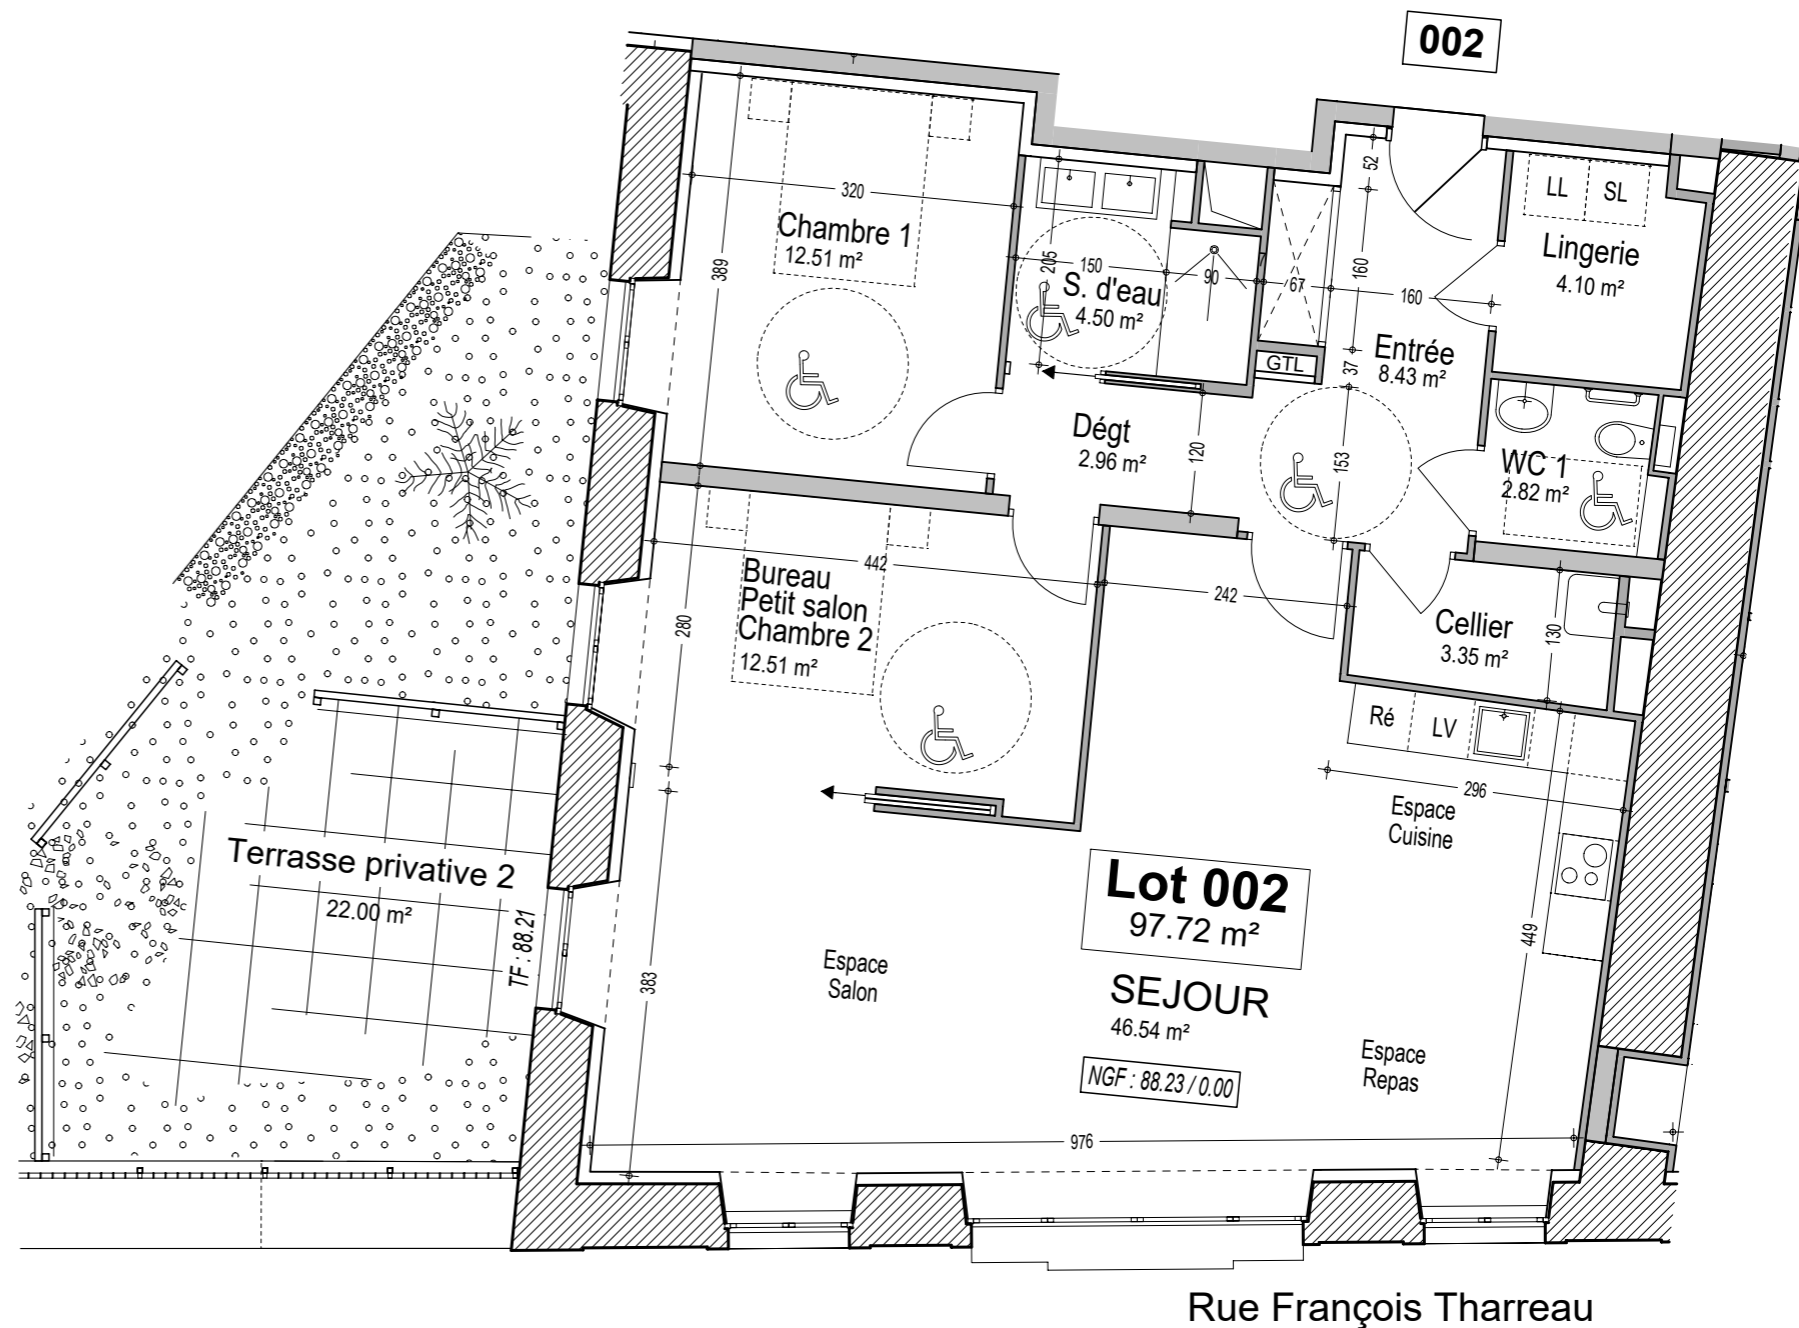

Logement 002		Type 3
Surfaces habitables en m²		ht < 1.80
Entrée + placard	8,43	
Séjour + espace cuisine	46,54	
Salon / Bureau / Chambre 2	12,51	
Dégagement	2,96	
Chambre 1	12,51	
S. d'eau	4,50	
WC 1	2,82	
Lingerie	4,10	
Cellier	3,35	
Surface totale habitable en m²	97,72	
Surfaces annexes en m²		
Terrasse + jardin	22,00	




Rue François Tharreau

13/09/2020

Nota :

- Ce plan est établi sur la base du permis de construire.
Par conséquent, l'acquéreur reconnaît avoir été informé que ce plan et ses côtes sont susceptibles de subir des modifications suite à la mise au point des plans d'exécution et des impératifs techniques.
- Le mobilier ainsi que les éléments de cuisine représentés en pointillés ne sont fournis et donnés qu'à titre indicatif.

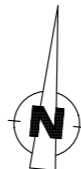

Toutes dimensions sont à vérifier sur place.



1/75

RDC