




Logement 102		Type 3
Surfaces habitables en m²		ht < 1.80
Entrée + placard	8,67	
SEJOUR / espace cuisine	27,45	
Chambre 1 + placard	12,49	
Chambre 2 + Dressing	17,37	
Salle d'eau	5,10	
WC	3,22	
Cellier/Lingerie	3,09	
Surface totale habitable en m²	77,70	

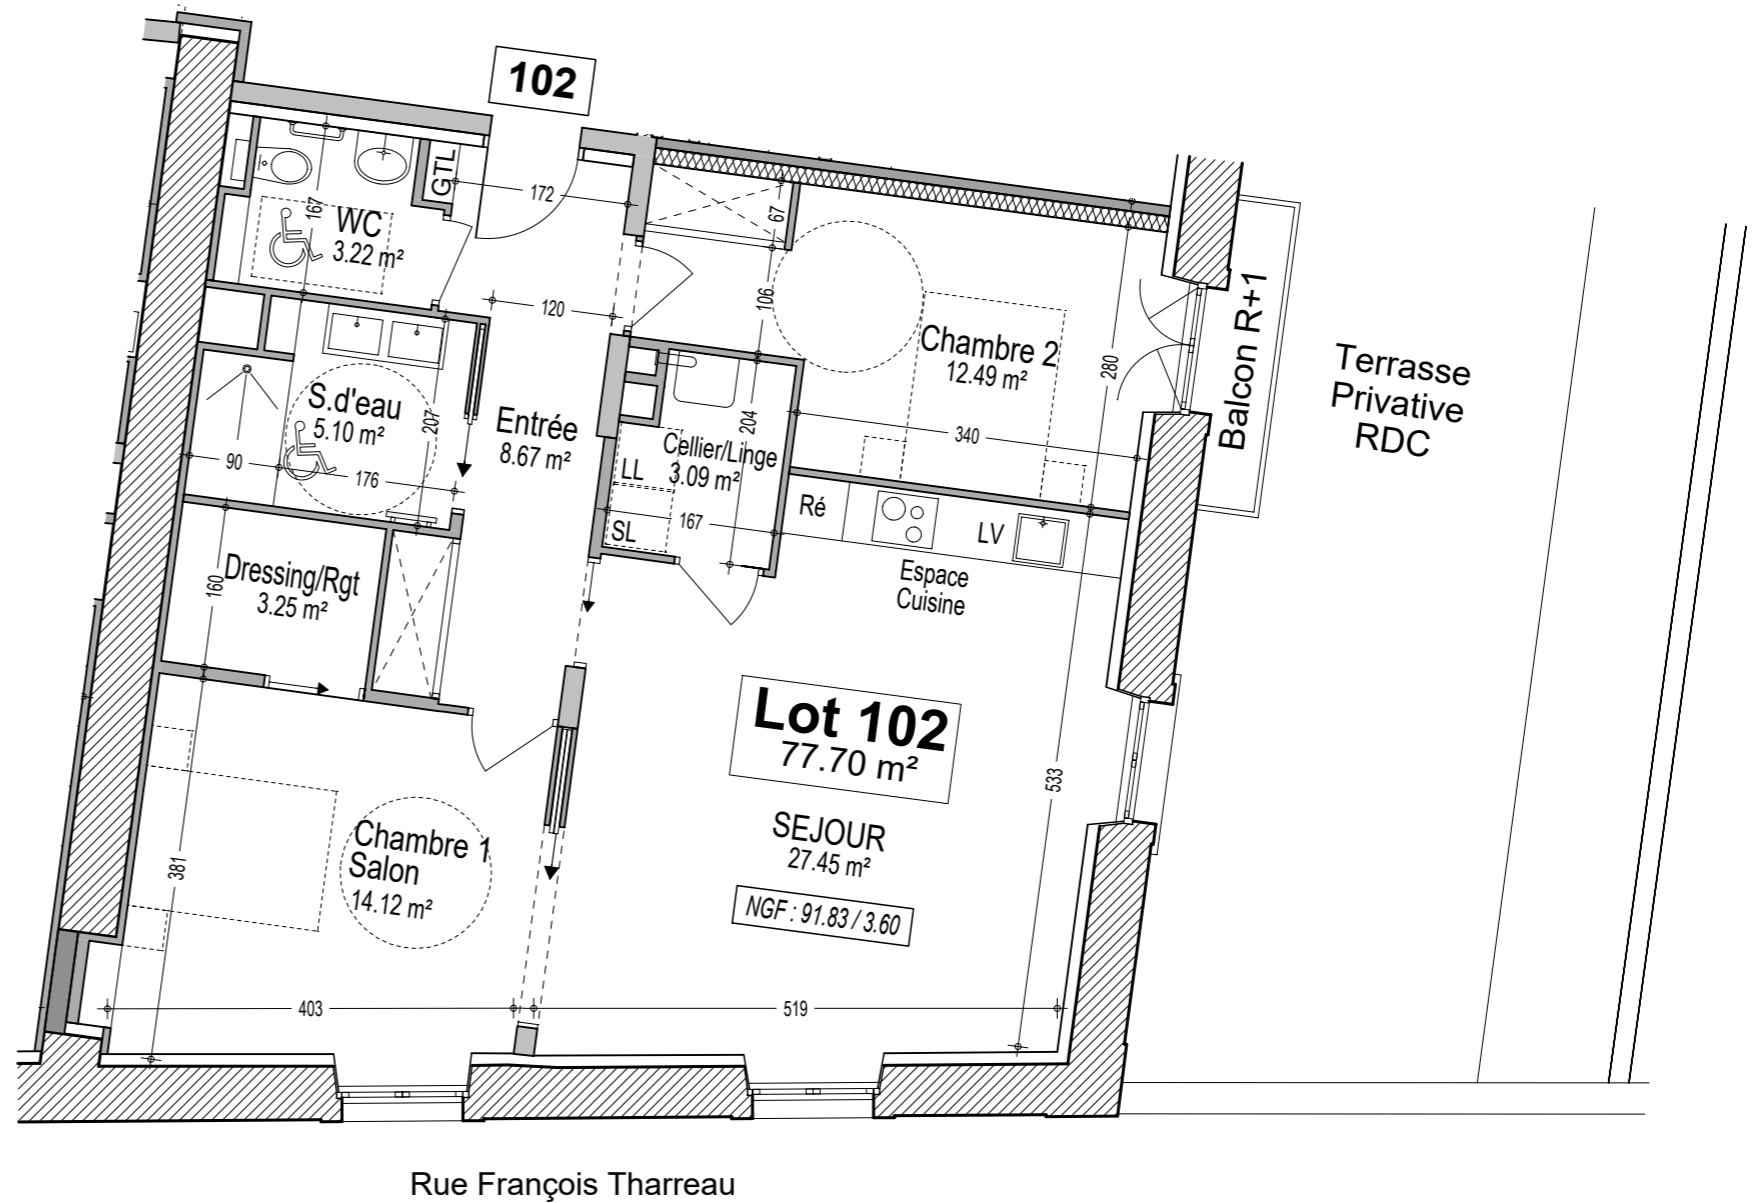

Rue François Tharreau

22/09/2020

Nota :

- Ce plan est établi sur la base du permis de construire.
- Par conséquent, l'acquéreur reconnaît avoir été informé que ce plan et ses côtes sont susceptibles de subir des modifications suite à la mise au point des plans d'exécution et des impératifs techniques.
- Le mobilier ainsi que les éléments de cuisine représentés en pointillés ne sont fournis et donnés qu'à titre indicatif.



Toutes dimensions sont à vérifier sur place.



1/75

R+1