



Résidence Les Hauts Jardins
Rue Jean-Paul II - 49130 CHOLET





| Logement 003 | | Type 3 |
|--|---------------|-----------|
| Surfaces habitables en m² | | ht < 1.80 |
| Entrée + placard | 8,39 | |
| Séjour | 40,06 | |
| Cuisine + cellier | 10,83 | |
| Dgt 1 | 3,61 | |
| Chambre 1 + dressing | 16,30 | |
| Salle d'eau 1 | 4,52 | |
| Dgt 2 | 1,40 | |
| Chambre 2 + salle d'eau 2 | 13,50 | |
| Espace bureau | 6,71 | |
| Chambre 3 | 10,70 | |
| WC 1 | 1,76 | |
| WC 2 | 2,41 | |
| Placard lingerie | 0,92 | |
| Surface totale habitable en m² | 121,11 | |
| Surfaces annexes en m² | | |
| Terrasse/jardin | 22,00 | |

13/09/2020

Nota :

- Ce plan est établi sur la base du permis de construire.
- Par conséquent, l'acquéreur reconnaît avoir été informé que ce plan et ses côtes sont susceptibles de subir des modifications suite à la mise au point des plans d'exécution et des impératifs techniques.
- Le mobilier ainsi que les éléments de cuisine représentés en pointillés ne sont fournis et donnés qu'à titre indicatif.

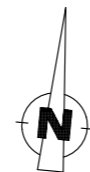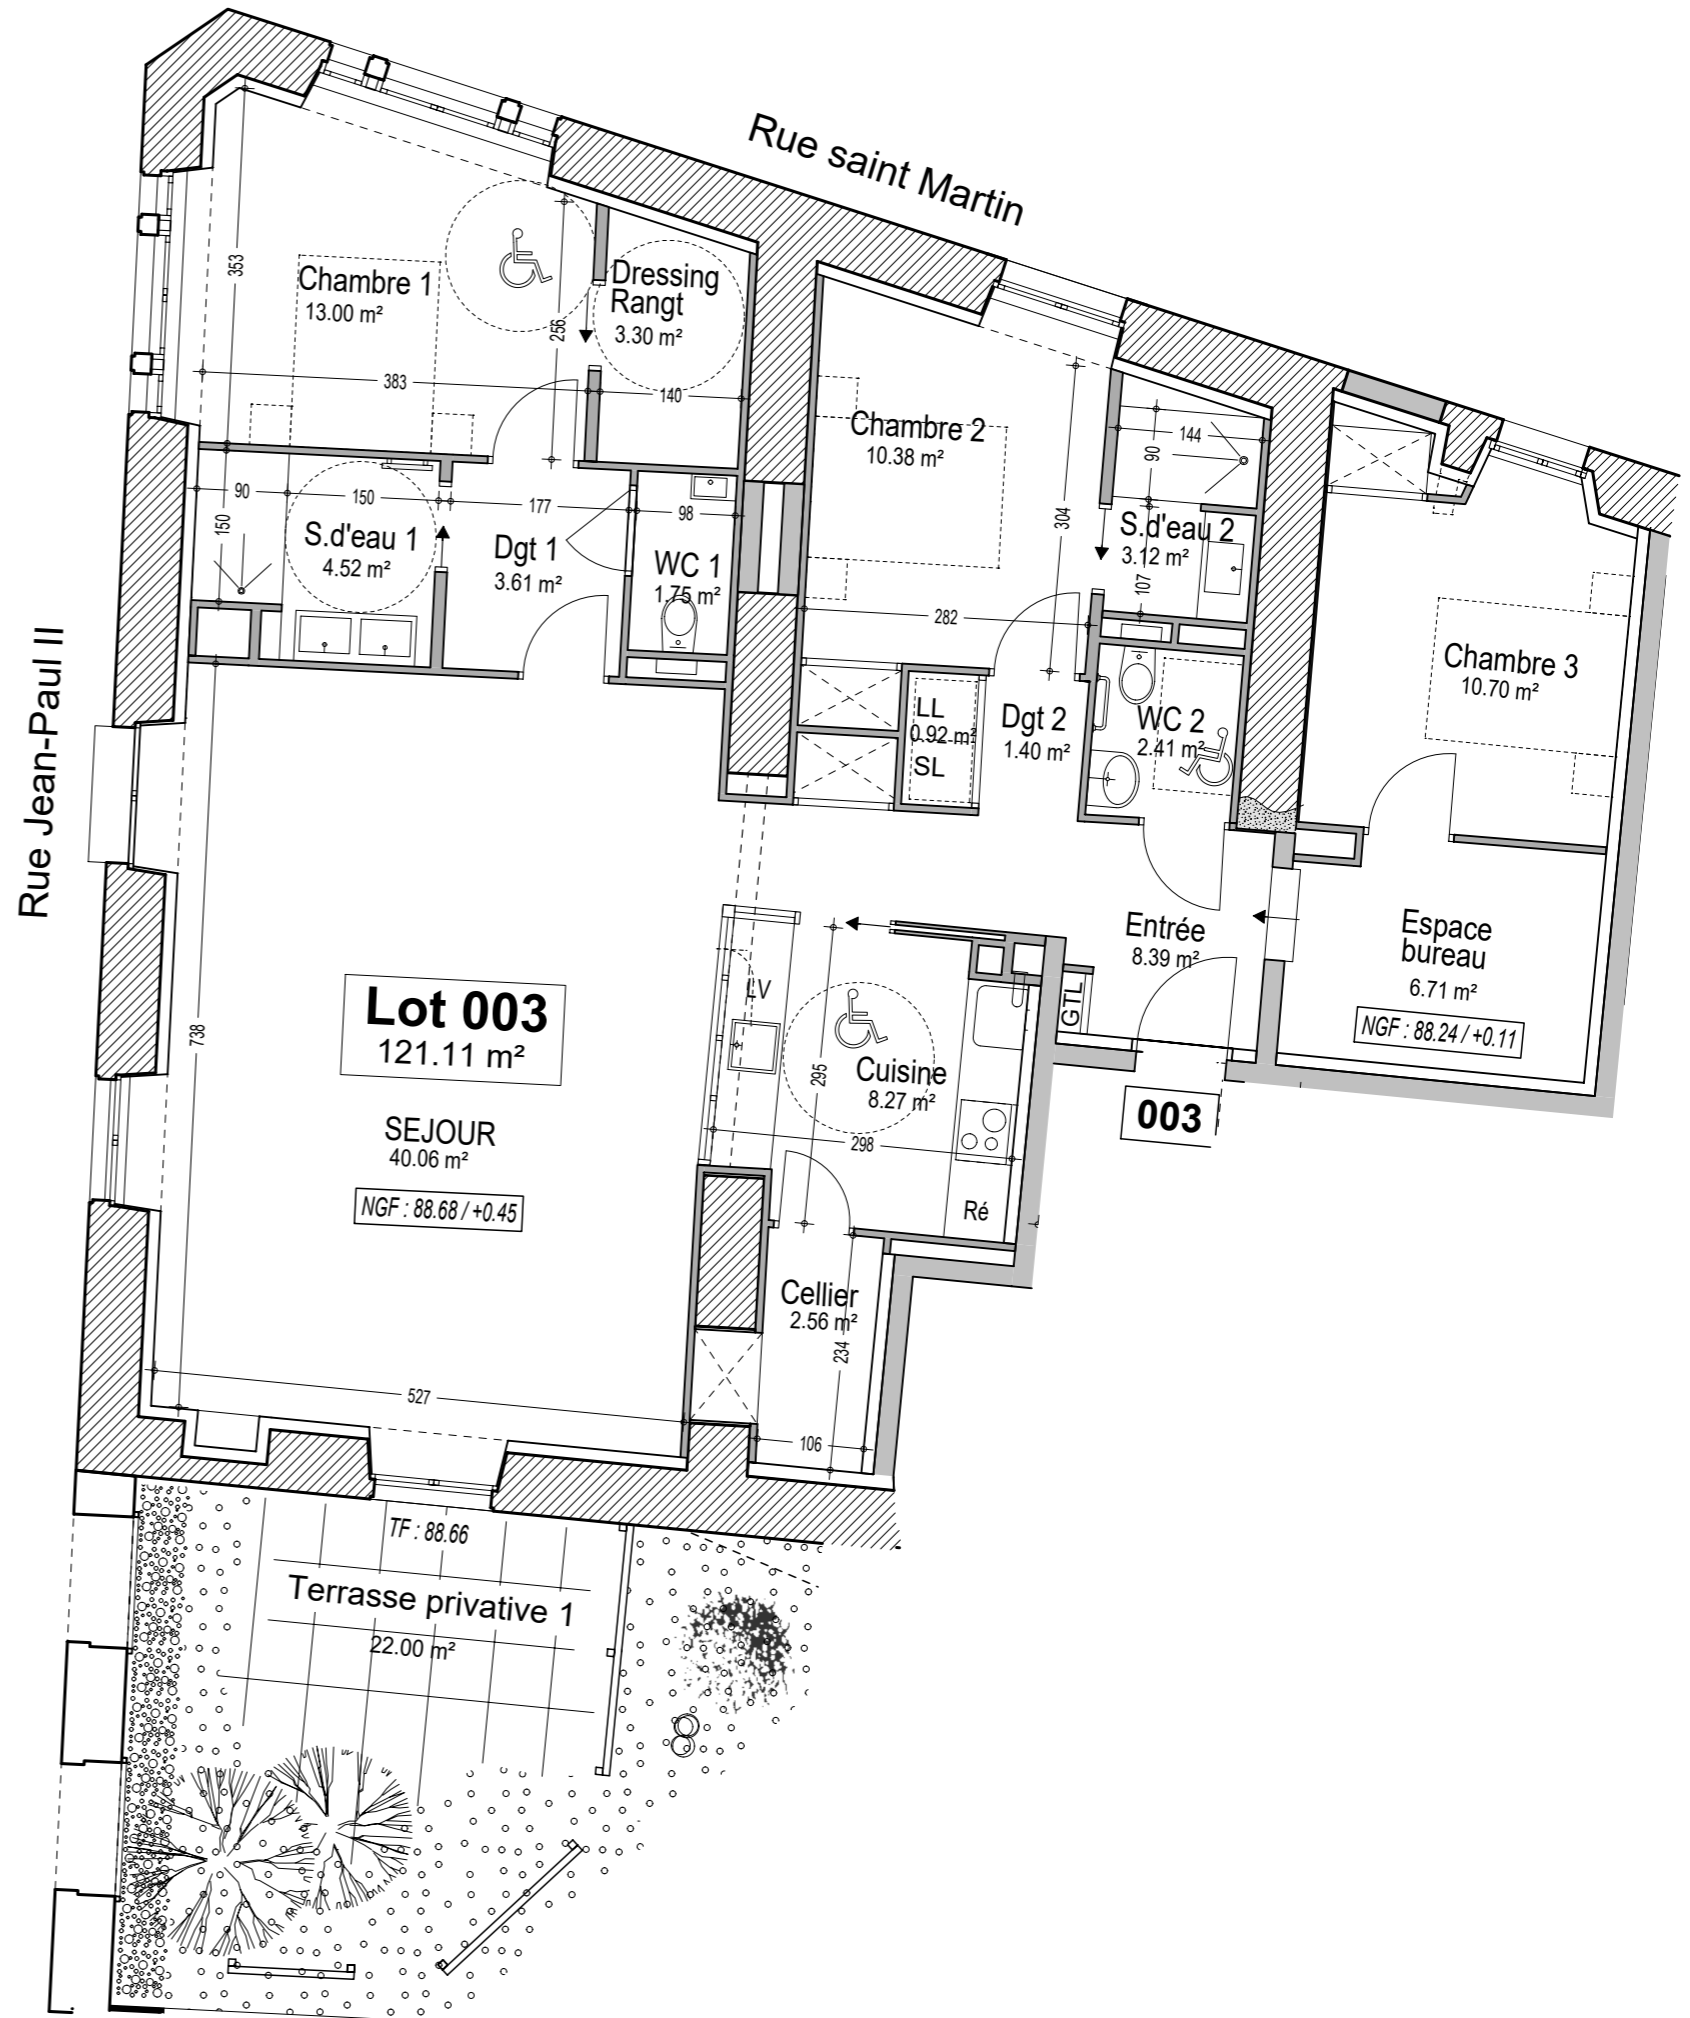

Toutes dimensions sont à vérifier sur place.



1/75

RDC