




Résidence Les Hauts Jardins
Rue Jean-Paul II - 49130 CHOLET

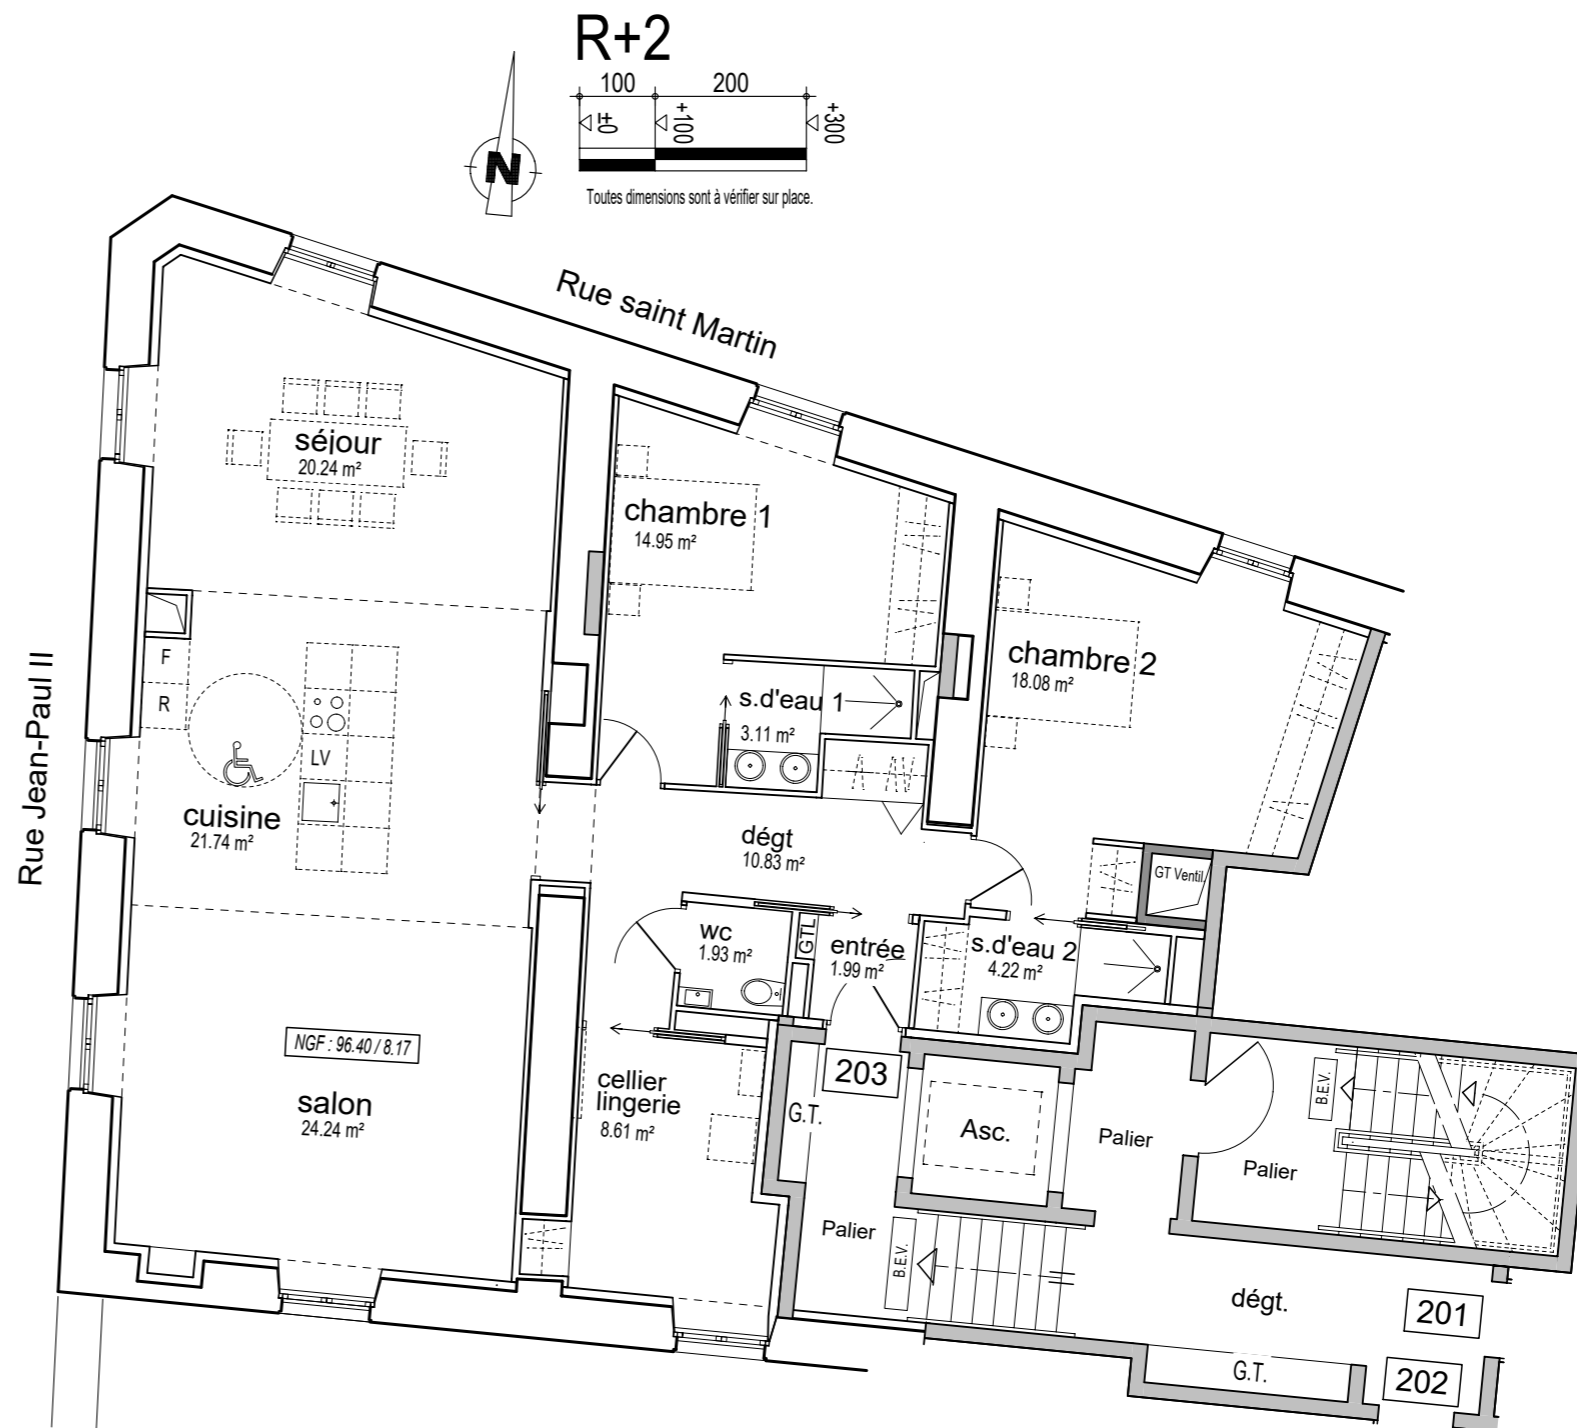

Logement 203		Type 3
Surfaces habitables en m²		ht < 1.80
Entrée + GTL	1,99	
Dégagement + placard	10,83	
Séjour/Cuisine	41,98	
Salon	24,24	
Chambre 1 + placard + salle d'eau	18,06	
Chambre 2 + placard + salle d'eau	22,30	
Cellier/Lingerie	8,61	
WC	1,93	
Surface totale habitable en m²	129,94	



Date : 21/06/2019

Nota :

- Ce plan est établi sur la base du permis de construire.
- Par conséquent, l'acquéreur reconnaît avoir été informé que ce plan et ses côtes sont susceptibles de subir des modifications suite à la mise au point des plans d'exécution et des impératifs techniques.
- Le mobilier ainsi que les éléments de cuisine représentés en pointillés ne sont fournis et donnés qu'à titre indicatif.