


Logement 301		Type 5
Surfaces habitables en m²		ht < 1.80
Entrée + GTL	5,78	
Dégagement 1 + placard	14,56	
Bureau	8,39	5,63
Séjour / cuisine	43,98	9,82
Salon	33,00	5,43
dégagement 2 + placard	11,57	
Chambre 1 + placard + rangement	15,48	5,11
Chambre 2 + placard + salle d'eau	25,46	5,68
Chambre 3 + placard	12,05	2,23
WC 1 et 2	5,43	
Salle d'eau	5,45	
dégagement 3 + placard	5,51	2,55
Lingerie / chambre	9,52	2,23
Grenier	11,72	0,44
Surface totale habitable en m²	207,90	39,12
Surfaces annexes en m²		
Patio	21,82	
Terrasse	8,41	

Date : 21/06/2019

Nota :
- Ce plan est établi sur la base du permis de construire.
Par conséquent, l'acquéreur reconnaît avoir été informé que ce plan et ses côtes sont susceptibles de subir des modifications suite à la mise au point des plans d'exécution et des impératifs techniques.
- Le mobilier ainsi que les éléments de cuisine représentés en pointillés ne sont fournis et donnés qu'à titre indicatif.

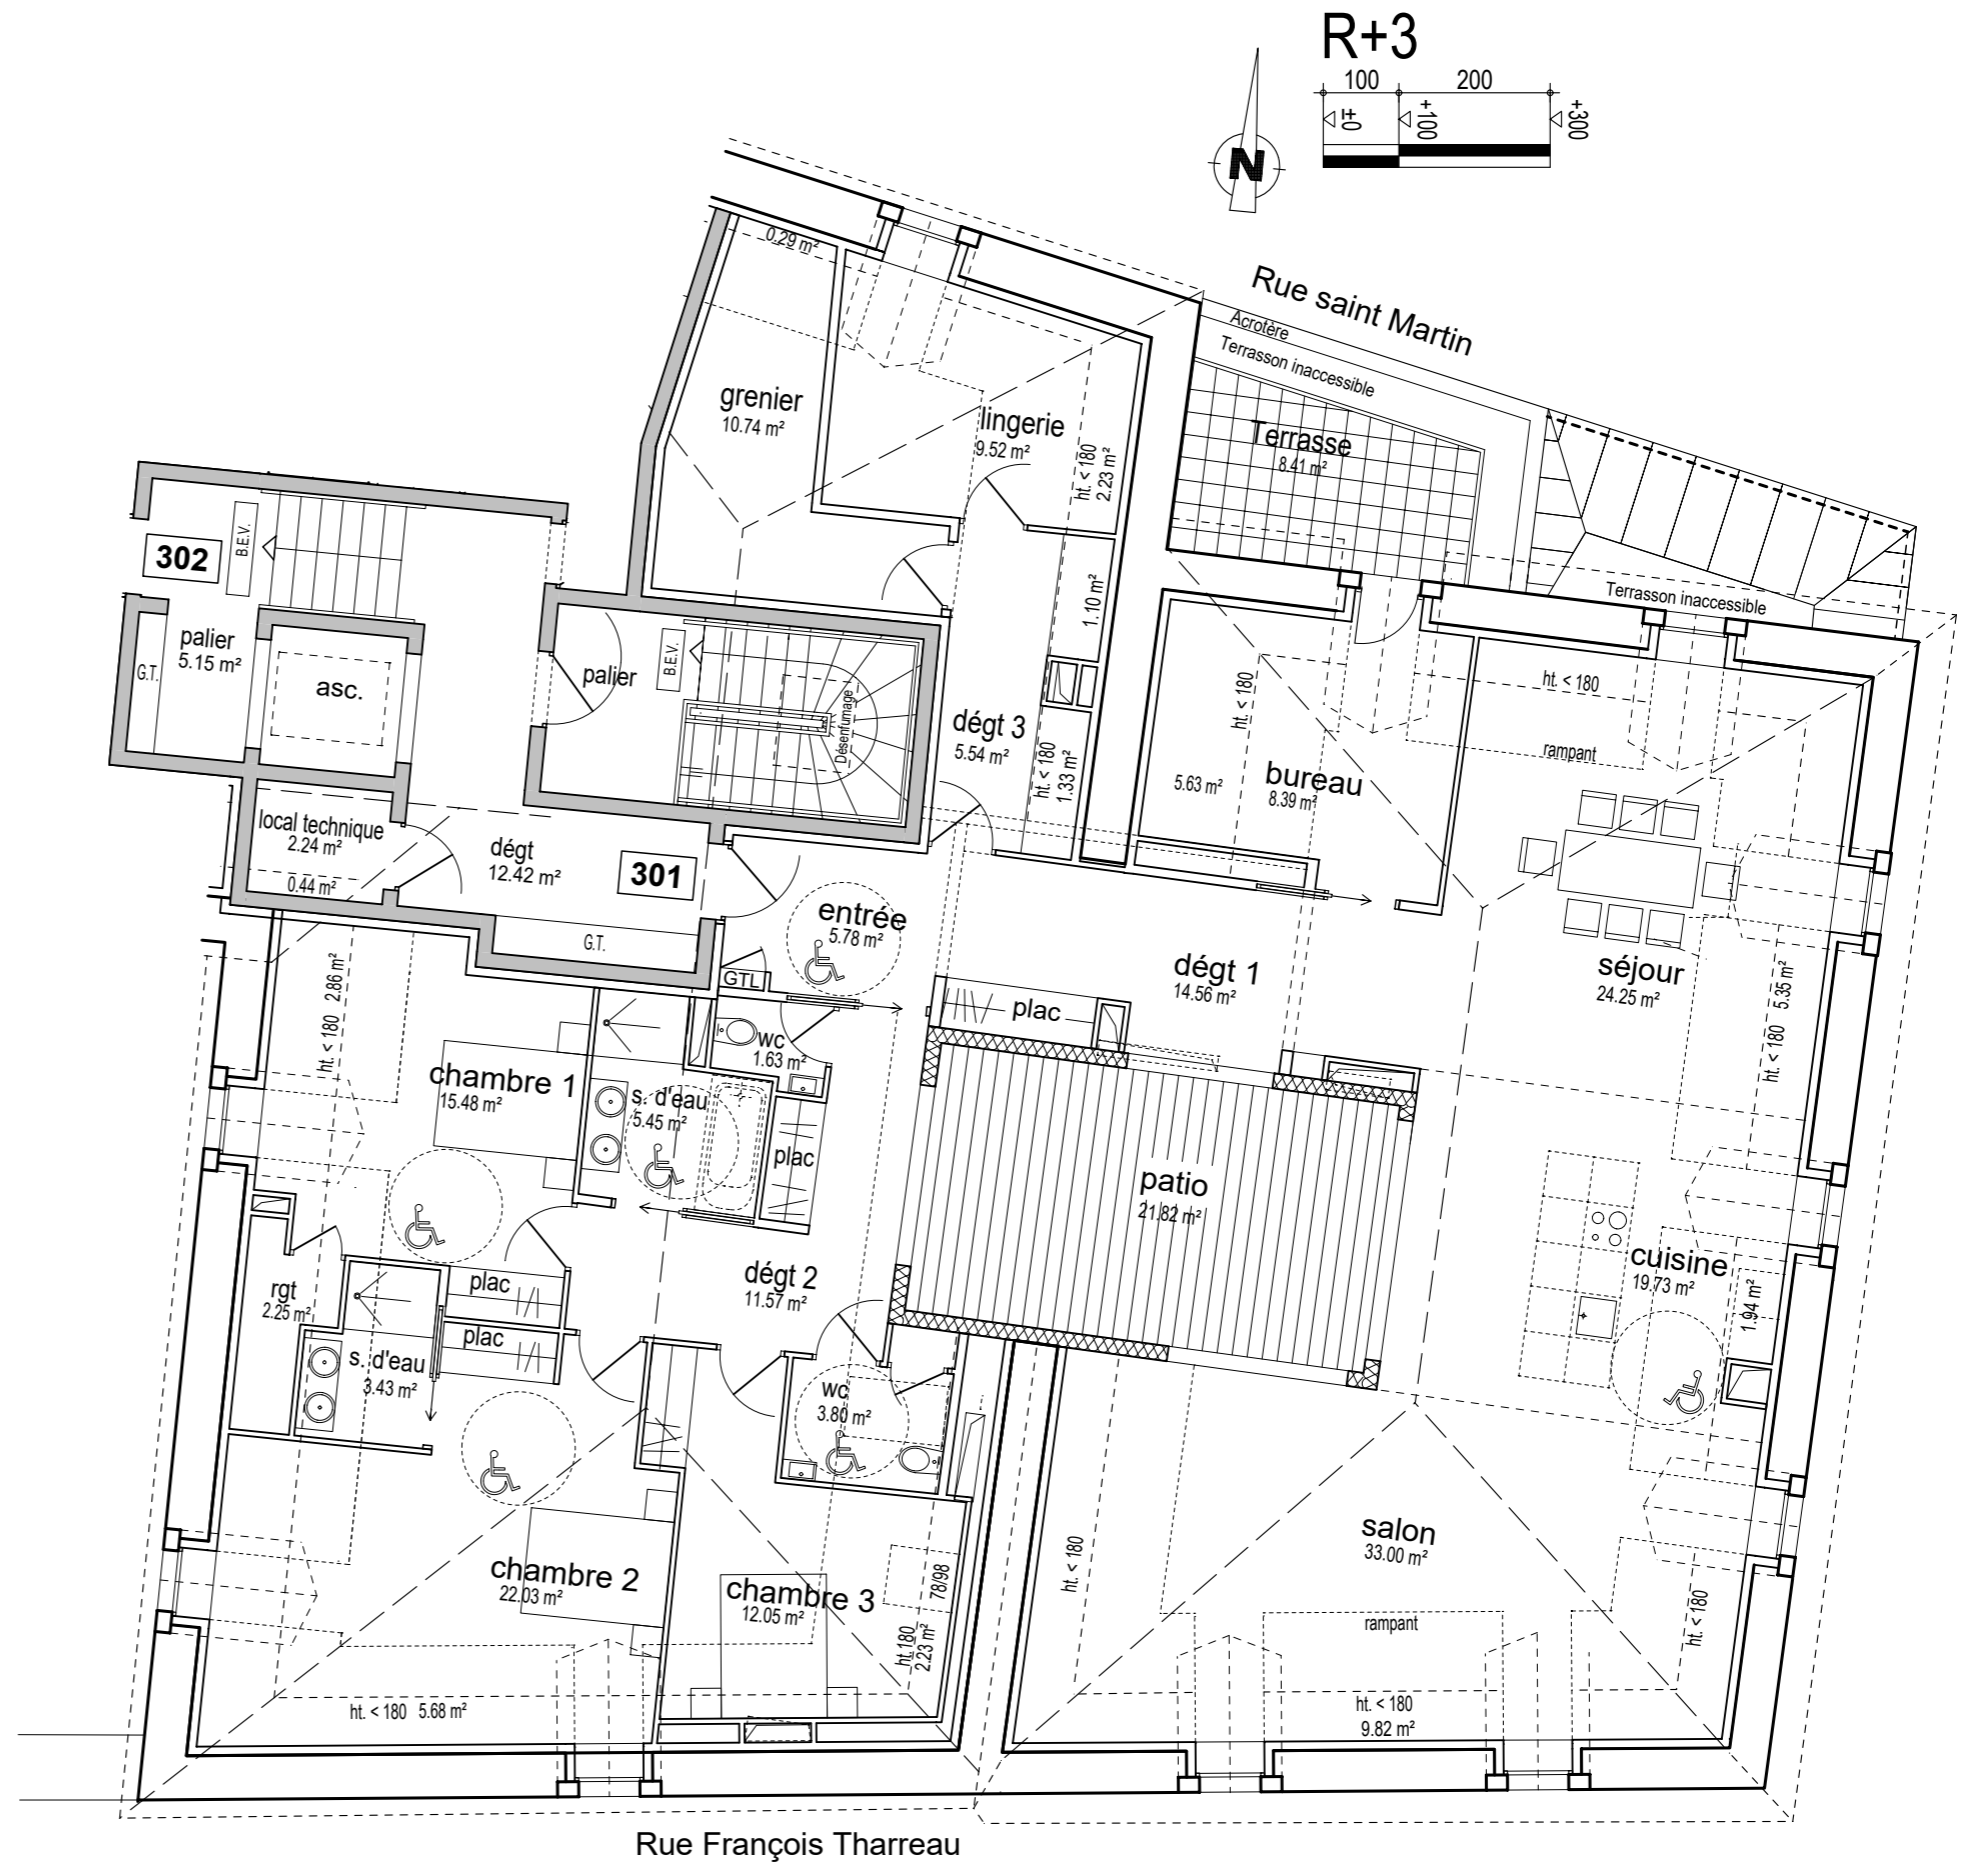

Rue François Tharreau